
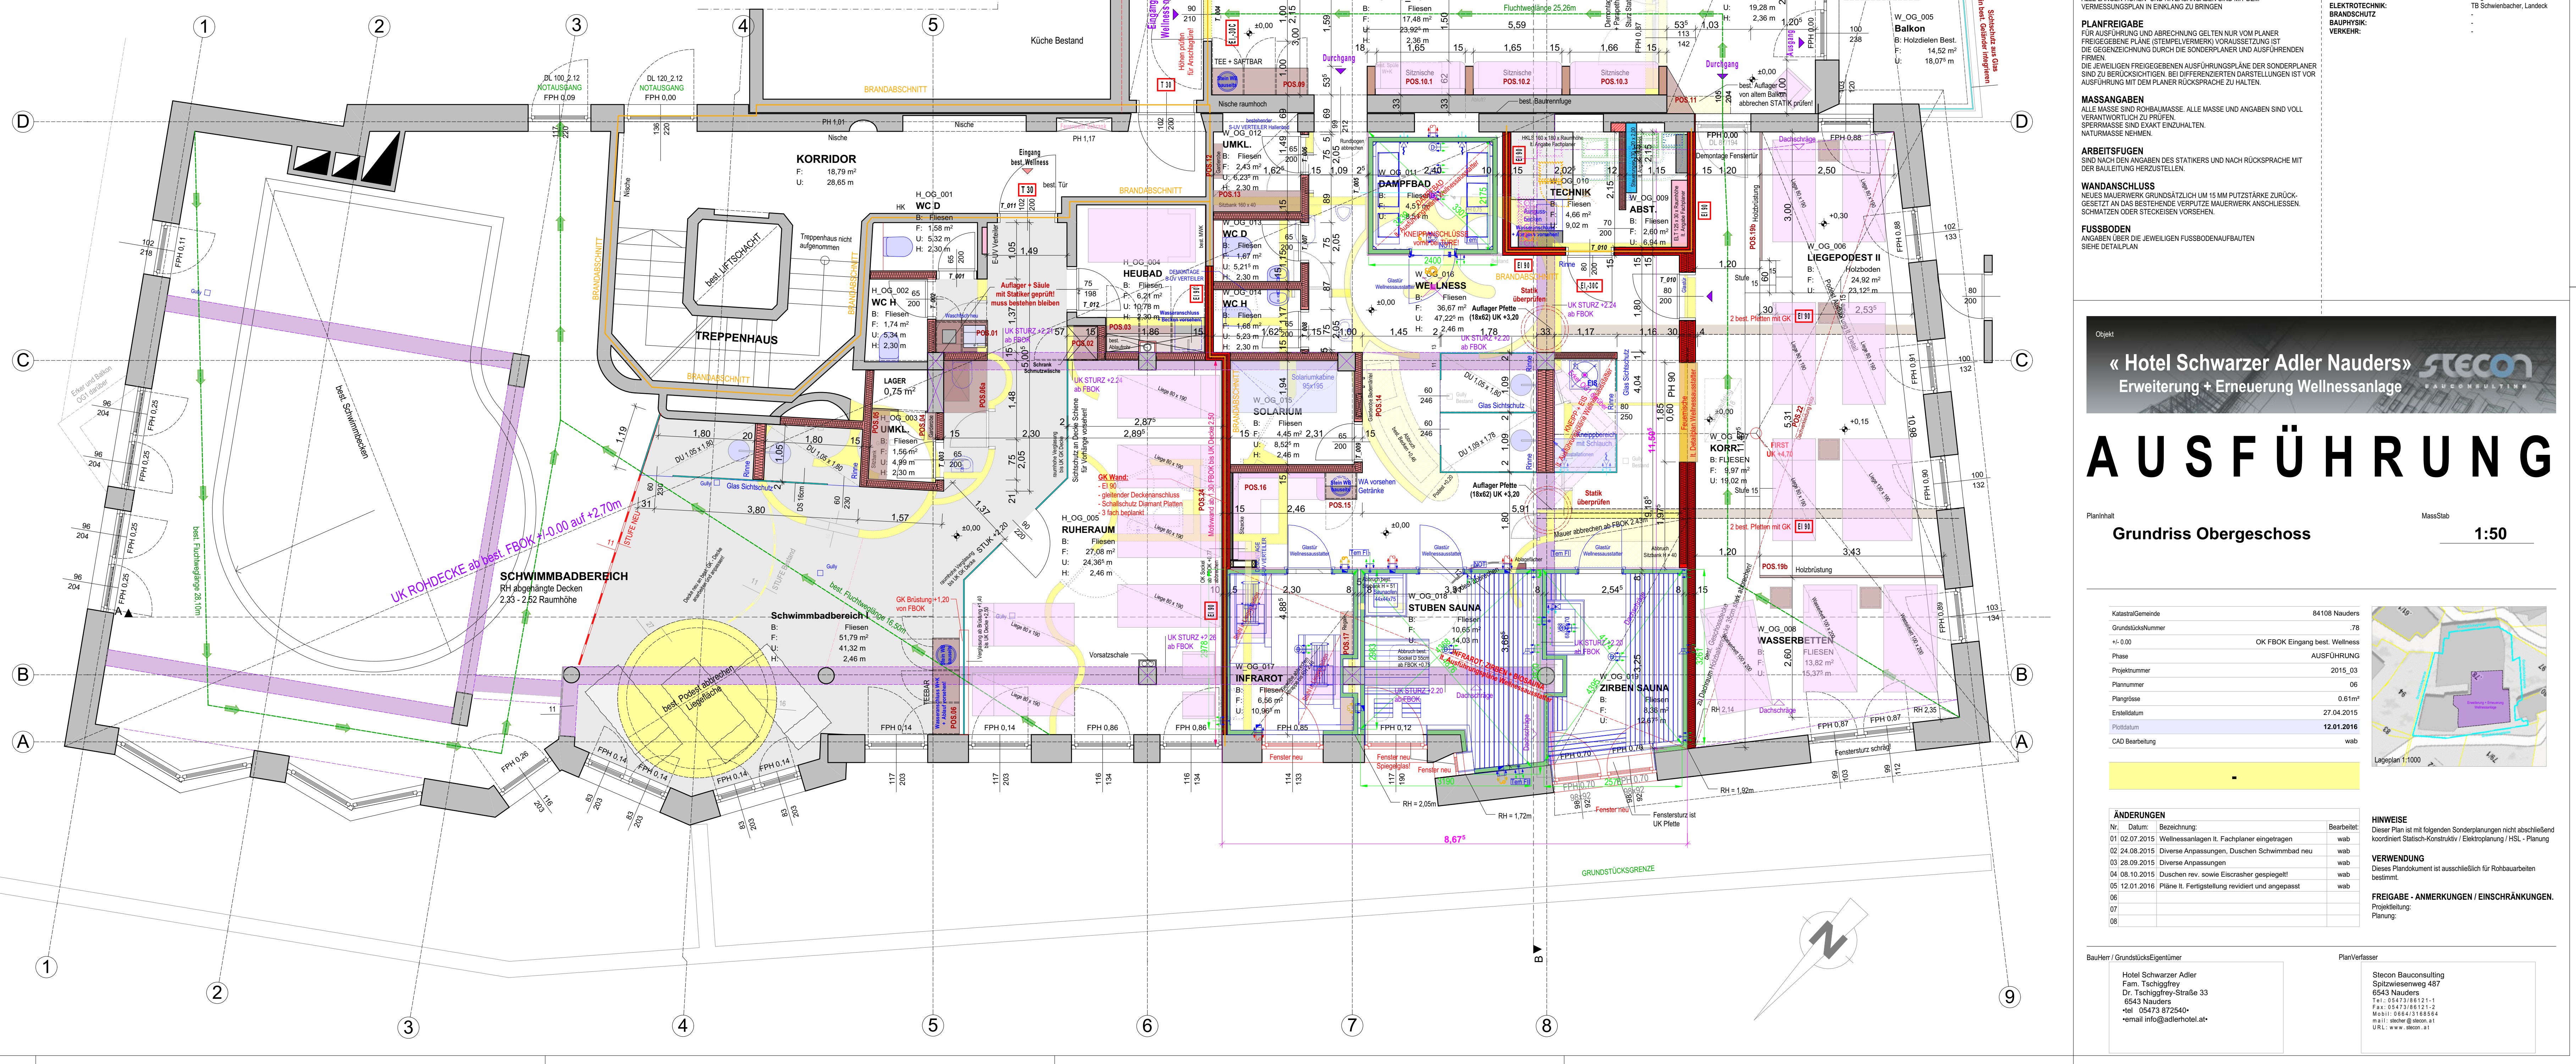


Raumdefinitionen Obergeschoss					
Nr.	Funktion	m²	Bodenbelag	Wände	Decke
H_OG_001	WC Damen	1,58	Fliesen	Fliesen	GK Decke
H_OG_002	WC Herren	1,60	Fliesen	Fliesen	GK Decke
H_OG_003	Umkleide	1,56	Fliesen	glatte Oberfläche	GK Decke
H_OG_004	Heubad	6,21	Fliesen	glatte Oberfläche	GK Decke
H_OG_005	Ruheraum	27,08	Fliesen	glatte Oberfläche	GK Decke
Schwimmbadbereich I					
W_OG_001	Eingang_Aufent.	17,48	Fliesen	glatte Oberfläche	GK Decke
W_OG_002	Massage	8,72	Fliesen	glatte Oberfläche	GK Decke
W_OG_003	Liegepodest I	20,74	Holzboden	glatte Oberfläche	GK Decke Akustik
W_OG_004	Liegepodest II	24,92	Holzboden	glatte Oberfläche	Dach GK Decke
W_OG_005	Balkon	14,52	Holzdielen Bestand	-	-
W_OG_006	Liegepodest II	24,92	Holzboden	glatte Oberfläche	Dach GK Decke
W_OG_007	Korridor	9,97	Fliesen	glatte Oberfläche	Dach GK Decke
W_OG_008	Wasserbetten	13,82	Fliesen	glatte Oberfläche	Dach GK Decke
W_OG_009	Abstell	2,60	Fliesen	glatte Oberfläche	Beton Rohdecke
W_OG_010	Technik	4,66	Fliesen	glatte Oberfläche	Beton Rohdecke
W_OG_011	Dampfbad	4,51	Fliesen	-	-
W_OG_012	Umkleide	2,43	Fliesen	glatte Oberfläche	GK Decke
W_OG_013	WC Damen	1,67	Fliesen	Fliesen	GK Decke
W_OG_014	WC Herren	1,68	Fliesen	Fliesen	GK Decke
W_OG_015	Solarium	4,45	Fliesen	glatte Oberfläche	GK Decke
W_OG_016	Wellness	36,93	Fliesen	glatte Oberfläche	GK Decke
W_OG_017	Infrarot	6,56	Fliesen	-	-
W_OG_018	Stuben Sauna	10,65	Fliesen	-	-
W_OG_019	Zirben Sauna	8,36	Fliesen	-	-

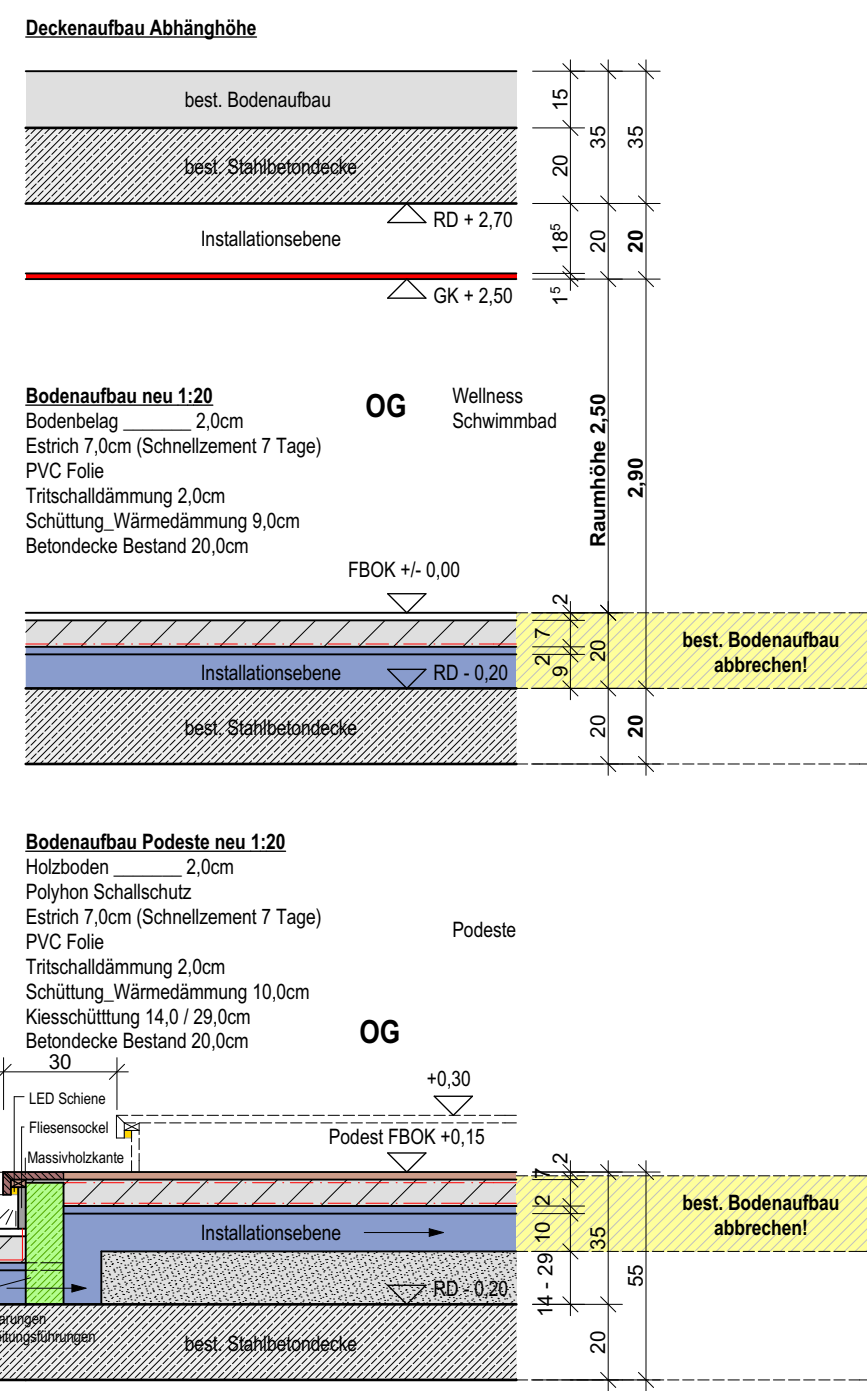

Kennzeichnung von Baumaterialien:

- Bestand
- Abbruch
- Stahlbeton
- WU-Beton
- Ziegelmauerwerk
- GK-Ständerwand
- Wärmedämmung weich bzw. elastisch
- Wärmedämmung hart bzw. druckfest
- Stahlkonstruktion
- Holzkonstruktion
- Erdmaterial
- Grundgrenze

Brandschutz:

- Brandschnittlinie
- Rauchschnittlinie
- Darstellung Feuerwiderstand von Bauteilen (z.B. Feuerschutztüren)
- NOTAUSGANGVERSCHLUSS / LICHT DURCHGANGSBREITE
- NOTAUSGANGVERSCHLUSS / LICHT DURCHGANGSBREITE

ALLGEMEINE ANGABEN:

STATIKERPLÄNE BEACHTEN

HAUSTECHNIKPLÄNE BEACHTEN

VERMESSUNG

PLANFREIGABE

MASSANGABEN

ARBEITSFUGEN

WANDANSCHLUSS

FUSSBODEN

Abkürzungslegende

TÜRINFO

PLANERSPIEGEL:

PLANUNG:

BAUSTELLEKOORDINATION:

VERMESSUNG:

HAUSTECHNIK:

ELEKTROTECHNIK:

BRANDSCHUTZ:

BAUPHYSIK:

VERKEHR:

Objekt

« Hotel Schwarzer Adler Nauders »

Erweiterung + Erneuerung Wellnessanlage

STECON

AUSFÜHRUNG

Planinhalt

Grundriss Obergeschoss

Massstab

1:50

Katastralgemeinde	84108 Nauders
Grundstücksnummer	78
+/- 0,00	OK FBOK Eingang best. Wellness
Phase	AUSFÜHRUNG
Projektnummer	2015_03
Planimmer	06
Plangröße	0,61m
Erstelldatum	27.04.2015
Platzdatum	12.01.2016
CAD Bearbeitung	wab

ÄNDERUNGEN		HINWEISE	
Nr.	Bezeichnung:	Bearbeitet:	Dieser Plan ist mit folgenden Sonderplanungen nicht abschließend koordiniert Statisch-Konstruktiv / Elektroplanung / HSL - Planung
01	02.07.2015: Wellnessanlagen II. Fachplaner eingetragen	wab	
02	24.08.2015: Diverse Anpassungen, Duschen Schwimmbad neu	wab	
03	28.09.2015: Diverse Anpassungen	wab	
04	08.10.2015: Duschen rev. sowie Ercoascher gespiegelt!	wab	
05	12.01.2016: Pläne II. Fertigstellung revidiert und angepasst	wab	
06			
07			
08			

Bauherr / GrundstücksEigentümer

Hotel Schwarzer Adler
Fam. Tschiggfrey
Dr. Tschiggfrey-Straße 33
6543 Nauders
-tel 05473 872540-
-email info@adlerhotel.at-

PlanVerfasser

Stecon Bauconsulting
Spitzwiesenweg 487
6543 Nauders
Tel: 05473 88121-1
Fax: 05473 88121-2
Mobil: 0664 218884
e-mail: stecon@stec.at
www.stecon.at